



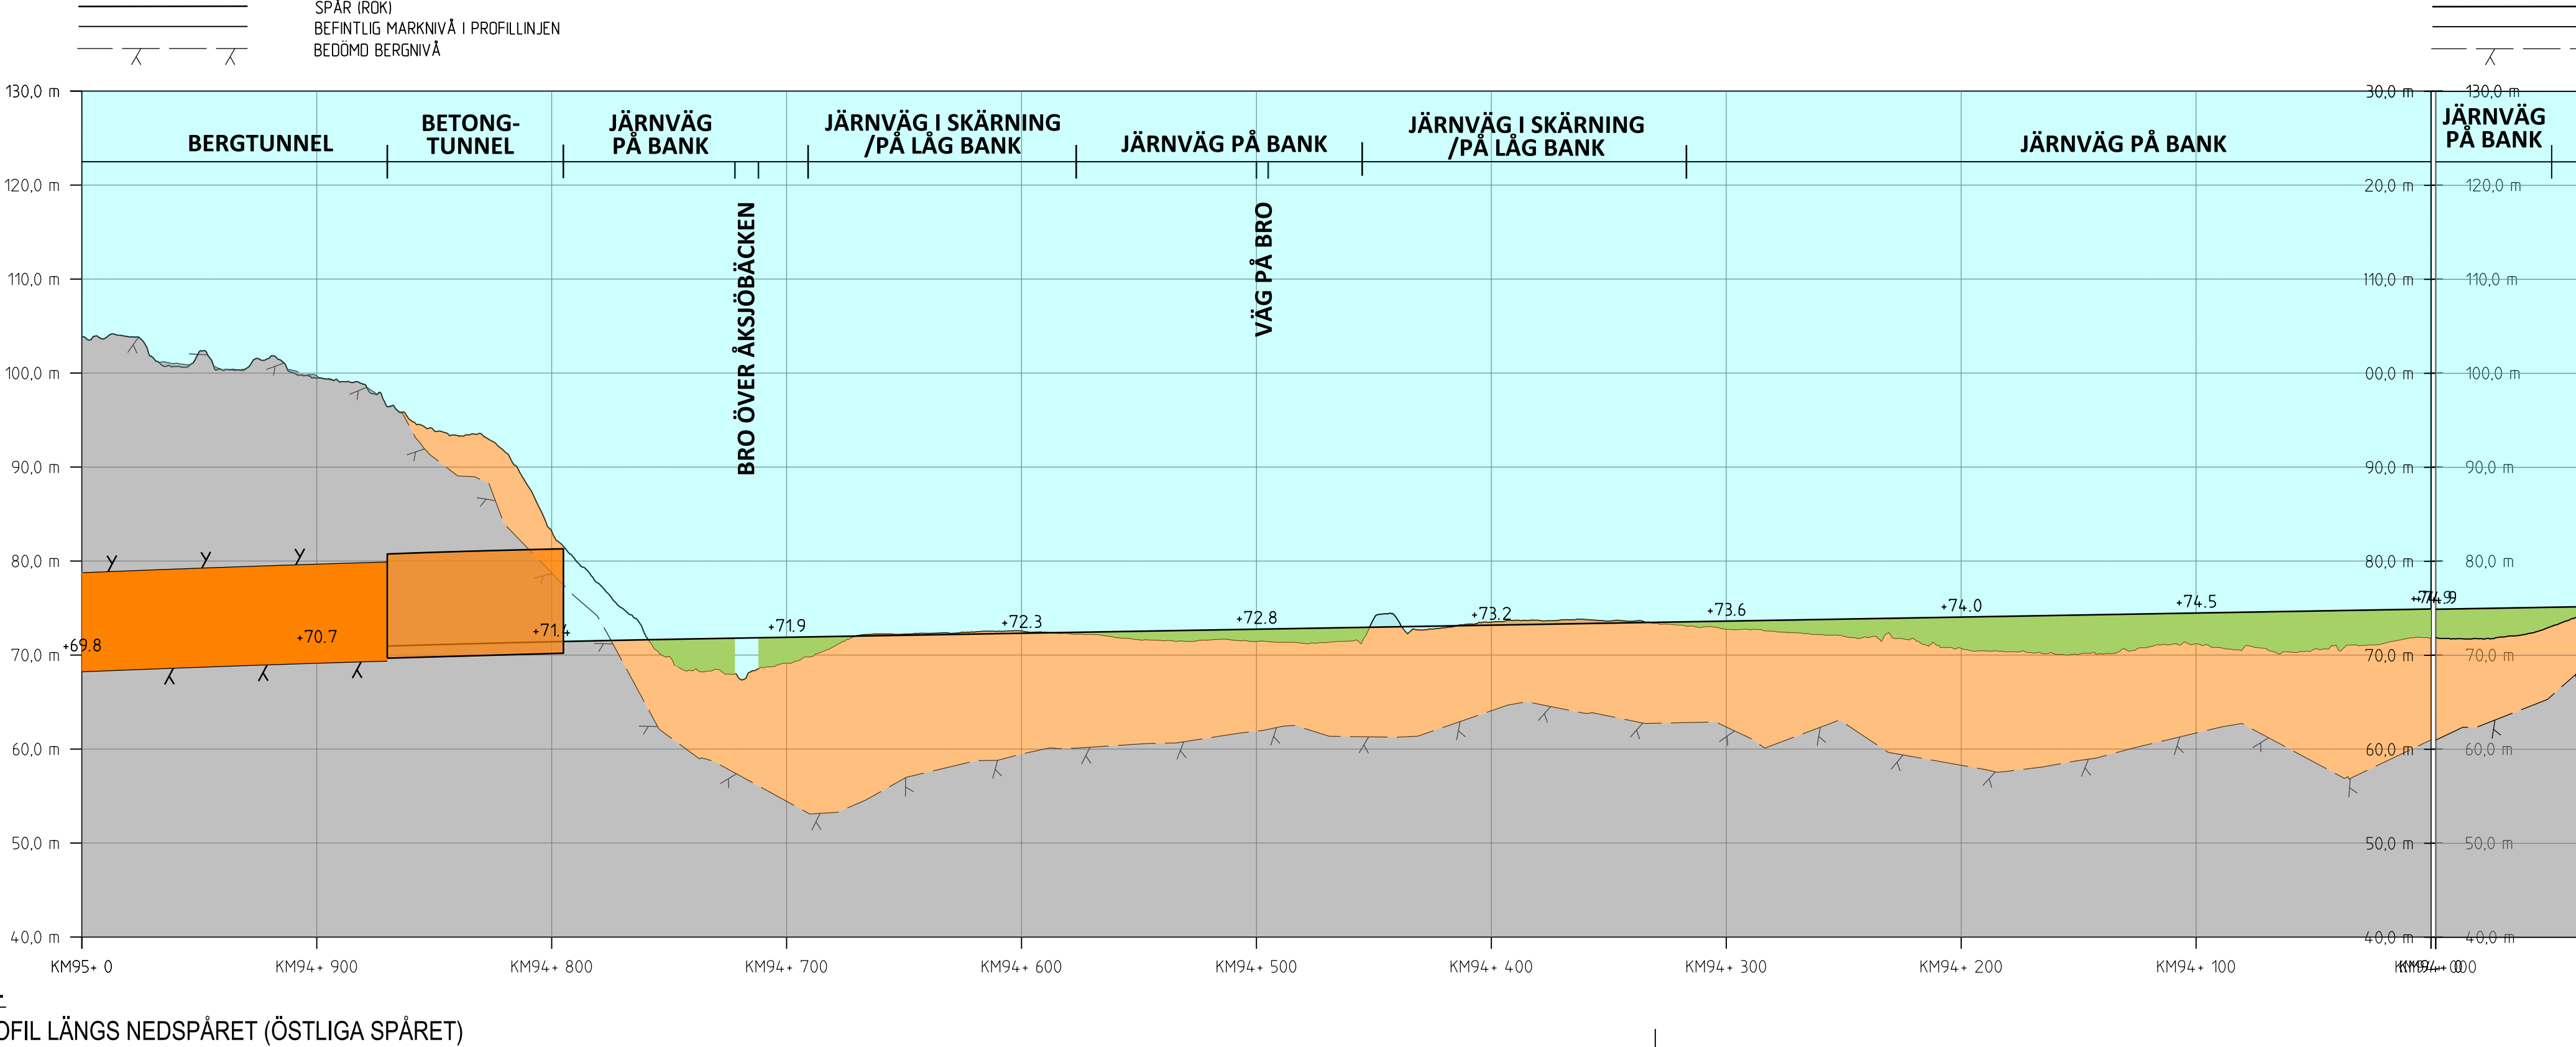

PROFIL LÄNGS NEDSPÅRET (ÖSTLIGA SPÅRET)

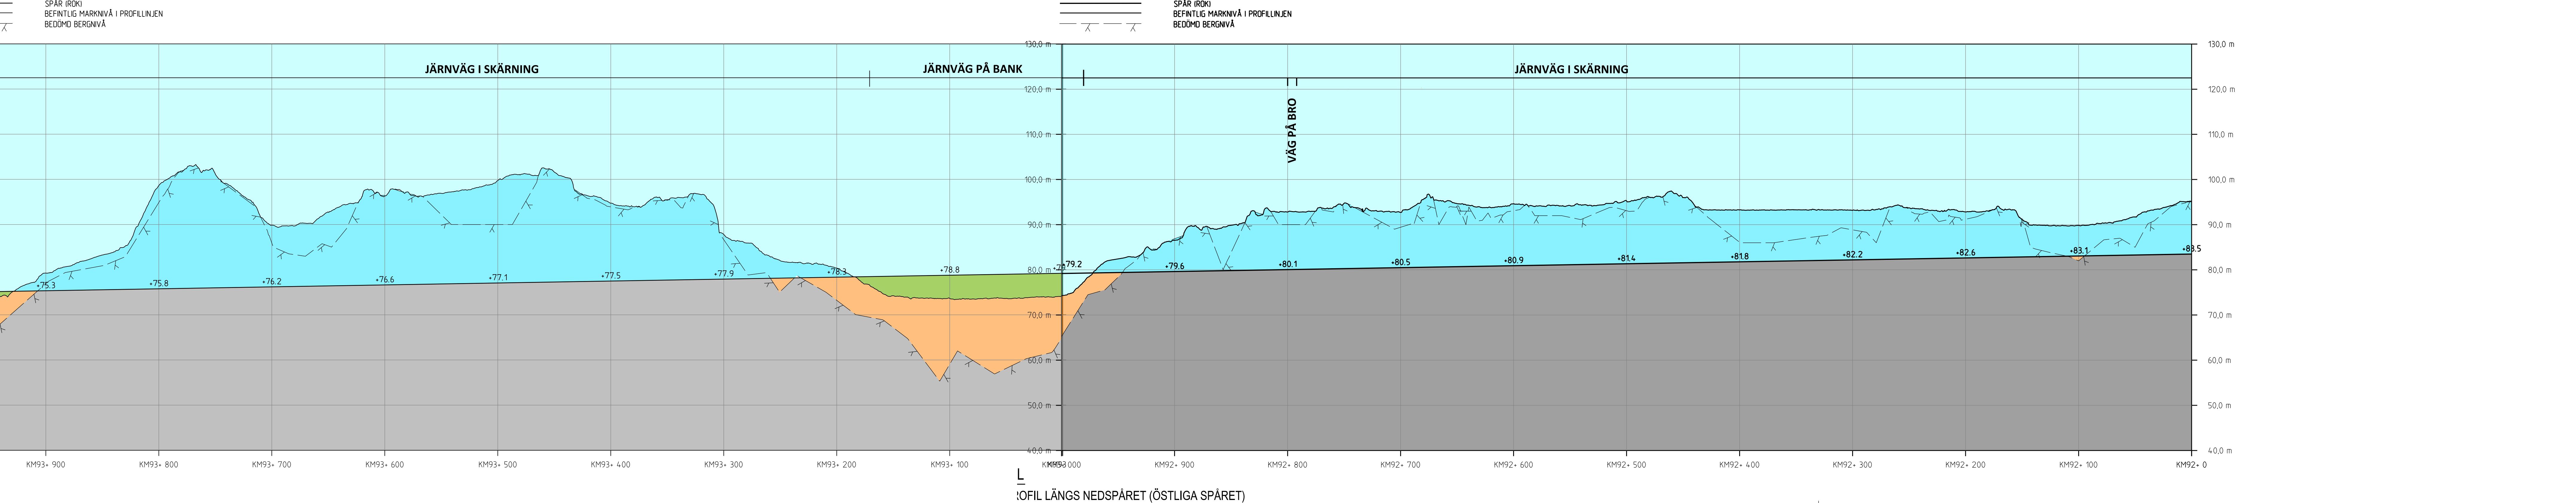

PROFIL LÄNGS NEDSPÅRET (ÖSTLIGA SPÅRET)